


HALLE EINS

- Flat Screen
- Säule

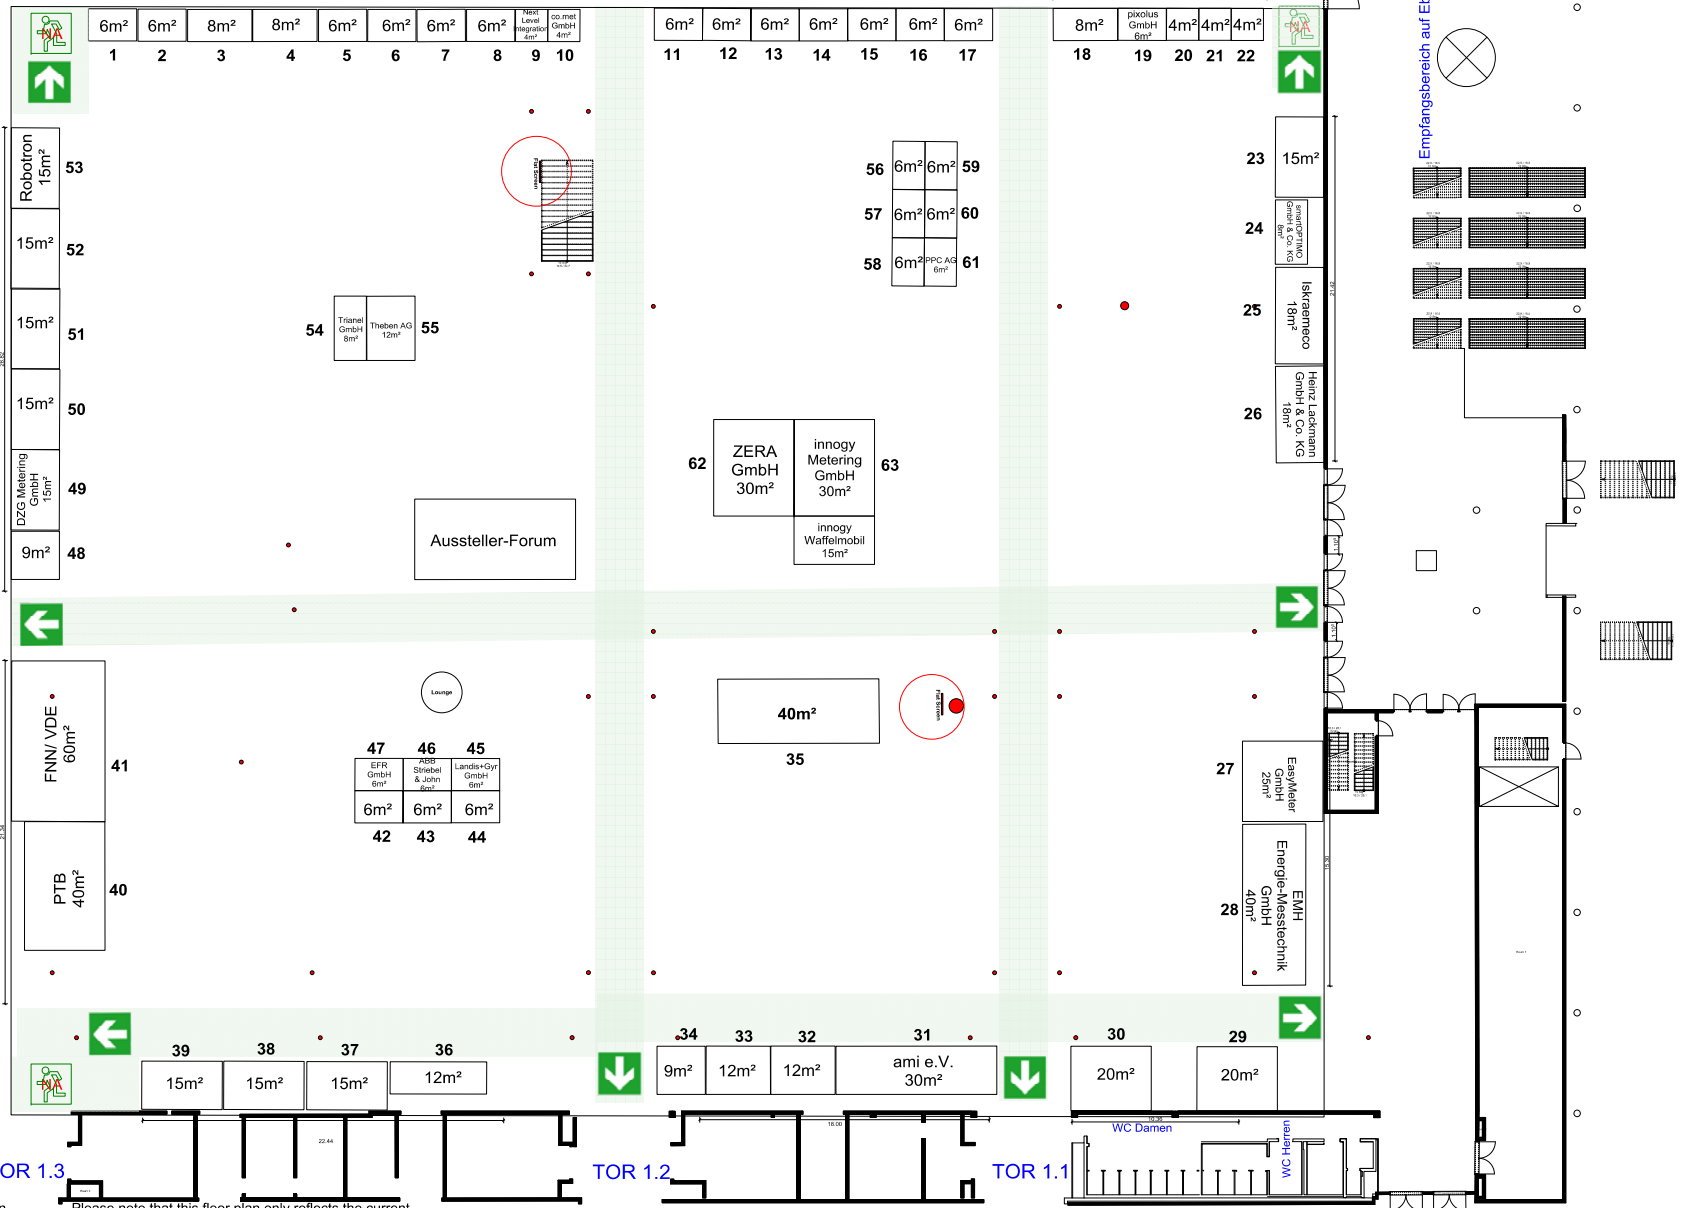

Stand: 14.02.2017

TOR 1.4

TOR 1.3

TOR 1.2

TOR 1.1

Bitte beachten Sie, dass dieser Hallenplan lediglich den aktuellen Aufplanungsstand wieder gibt. Änderungen zu den Standflächen sind bis zum Veranstaltungsbeginn vorbehalten.

Please note that this floor plan only reflects the current planning stage. We reserve the right to make any necessary changes until the start of the event.

Stand: 17.08.2016 - Änderungen vorbehalten
Status: 17.08.2016 - subject to change

Übergang zum Restaurant und zur Halle 3

Haupteingang Check-In

Übergang zur Eingangshalle West